



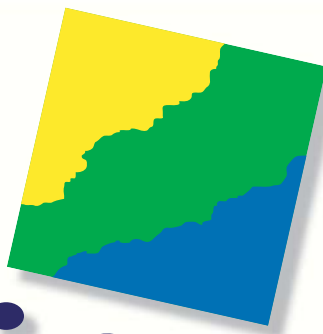

Landinrichting

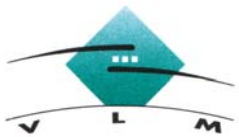

Landinrichtingsproject Leie en Schelde

inrichtingsplan VOSSELAREPUT

RICHTPLAN GOEDGEKEURD

Vosselareput wordt ingericht voor meer natuur en recreatie

Het inrichtingsplan Vosselareput is een uitvoering van het richtplan van het landinrichtingsproject Leie en Schelde. Dit richtplan werd op 30 juni 1998 door de Vlaamse regering goedgekeurd. Als maatregelen voor Vosselareput zijn in het richtplan opgenomen:

- herstellen van de aansluiting van de meander met de Rekkelingebek;
- beheersovereenkomsten;
- grondverwerving;
- hydrologische ingrepen;
- aanleg van milieuvriendelijke oevers, bufferstroken ...

Volgende algemene opties en maatregelen opgenomen in het richtplan voor de Leievalllei als geheel zijn eveneens relevant:


- behoud van het open meersen / donkenkarakter met voortzetting van grondgebonden landbouw;
- ontwikkeling milieuvriendelijke Leie-oevers;
- verbetering waterkwaliteit;
- uitbouw van voorzieningen voor zachte recreatie tussen Deinze en Gent.

SITUERING VAN HET PROJECTGEBIED

De inrichting voorzien in het richtplan wordt nu concreet uitgewerkt in een project, het "inrichtingsplan Vosselareput" genaamd.

Het gebied is gelegen in Oost-Vlaanderen op het grondgebied van de stad Deinze, deelgemeenten Astene en Bachte-Maria-Leerne. Het beslaat een oppervlakte van ca. 380 ha waarin de oude Leie-meander "Vosselareput" (eigendom van de Afdeling Bovenschelde van de Administratie Waterwegen en Zeewezen) centraal gelegen is. In het noorden wordt het projectgebied begrensd door de Leensesteenweg, in het oosten door het boscomplex van het kasteel van Ooidonk en de Della Failliedreef, in het zuiden door de Leie en in het westen door de grens met het woonuitbreidingsgebied van Deinze ter hoogte van de Witte Kaproenenstraat. De centrale Oude Leie-meander kronkelt zich over een lengte van 4.710 m door het gebied en werd omstreeks 1860 afgesloten.

Astene Sas,
beschermd
monument in
het projectgebied

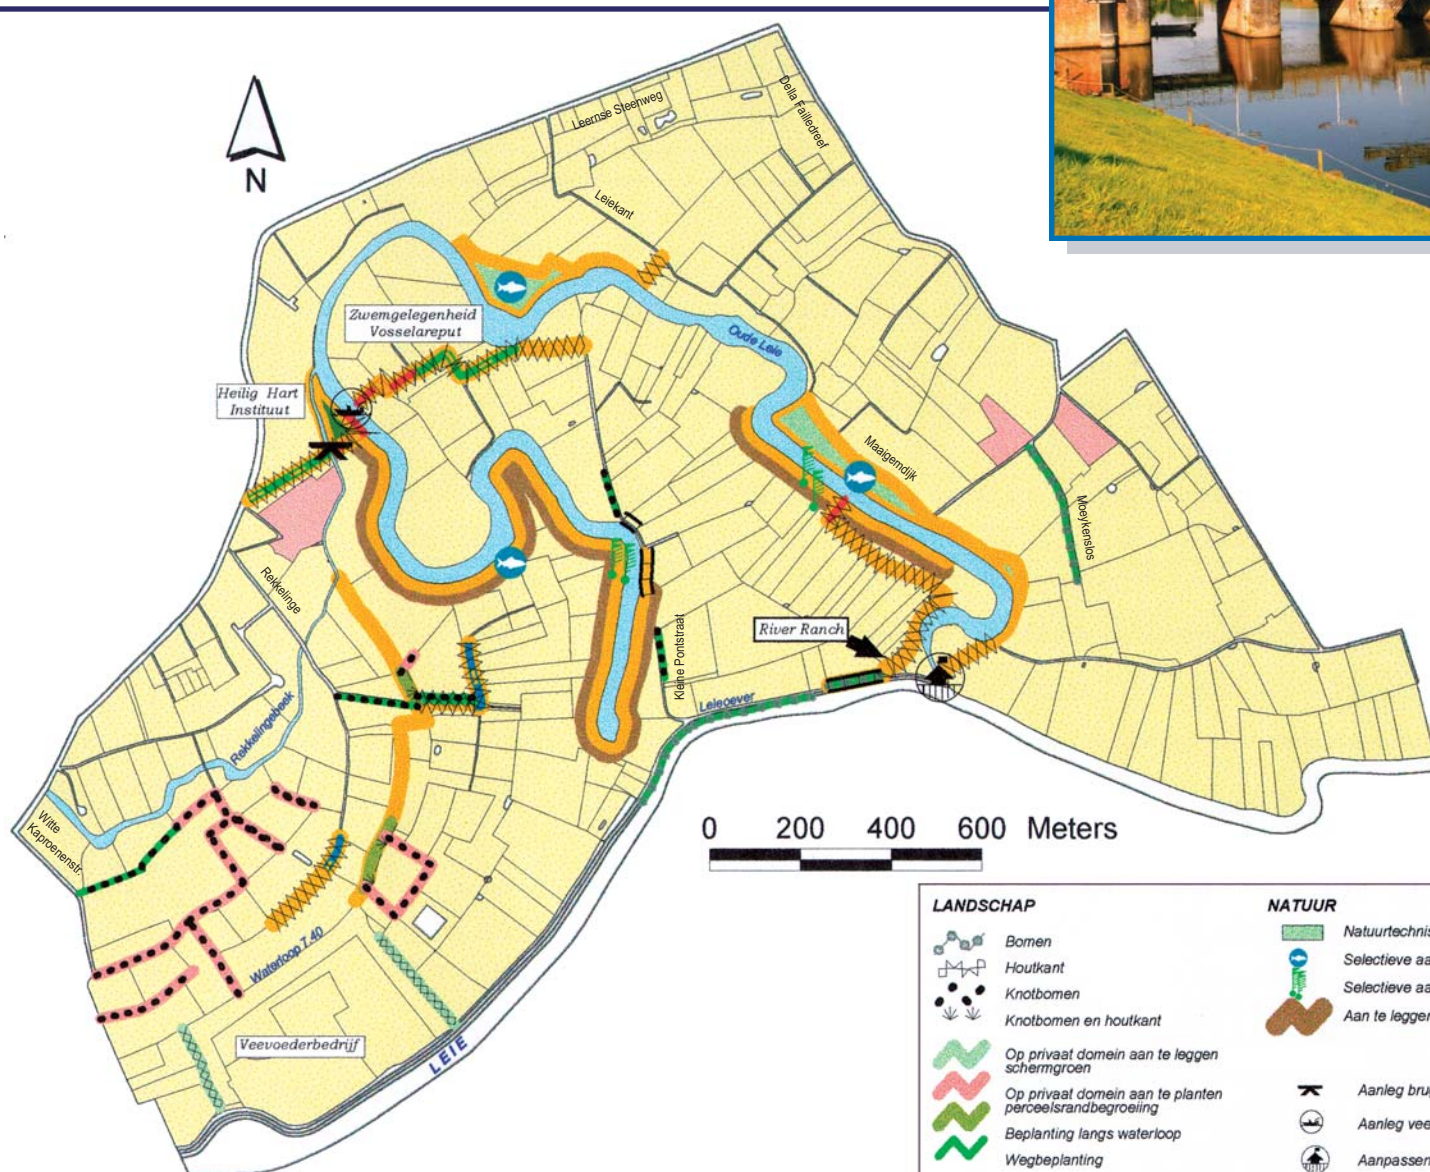

INRICHTINGSPLAN VOSSELAREPUT

LANDSCHAP	NATUUR	ONTSLUITING
Bomen	Natuurtechnische inrichting	Te herstellen weg
Houtkant	Selectieve aanleg pasplaatsen	MILIEU
Knotbomen	Selectieve aanplant oevervegetatie	Bodemsanering
Knotbomen en houtkant	Aan te leggen bufferstrook	GRONDBELEID
Op privaat domein aan te leggen schermgroen	Aanleg brugje	Openbaar te maken
Op privaat domein aan te planten perceelsrandbegroeiing	Aanleg veer	Te verwerven
Beplanting langs waterloop	Aanpassen brugje en toegang steiger	ALGEMEEN
Wegbeplanting	Aanleggen pad	Plangebied
Aan te leggen bos	Te verbeteren pad	
Op privaat domein te herstellen hoogstamboomgaard	Aanleggen parkeerstrook	

Inrichtingsmaatregelen

BODEMSANERING

De natuur- en milieukwaliteit van het gebied kan verbeteren door een sanering van het bodemslib in de Rekkelingbeek en de Oude Leie-meander. Een selectieve baggering (40.000 m³ van de aanwezige 80.000 m³ slib) in de Oude Leie-meander en een volledige sanering van de Rekkelingbeek is voorzien. De verbeterde waterkwaliteit zal zowel de natuur als de recreatie (zwemmen en vissen) ten goede komen.

BUFFERSTROKEN EN PAAIPLAATSEN

Bufferstroken worden gepland langs de Oude Leie-arm tussen de Kleine Pontstraat en de Rekkelingbeek (ca. 2 km) en tegenover de Maaigemdijk (ca. 560 m). Het gaat hier om grazige stroken van 5 m breed die worden afgebakend met afsluitingen. Over 500 m wil men selectief oeverplanten aanplanten en tussen de Kleine Pontstraat en de Rekkelingbeek paaiplaatsen integreren.

NATUURTECHNISCHE INRICHTING

Langs de Maaigemdijk en tegenover Vosselareput wordt voorgesteld 2 zones van 3 ha en 1,9 ha natuurvriendelijker in te richten. De te verbreden grachten krijgen lichthellende oevers, een selectieve aanplant van riet, ... Educatieve borden kunnen meer uitleg geven over deze maatregelen. Om de toegankelijkheid voor wandelaars en hengelaars over de paai-grachten te waarborgen worden loopsteigers in hout voorgesteld. Een aangepaste beplanting met (knot)-bomen of houtkanten kan het landschap verder aanvullen. Een natuurvriendelijk beheer zal de natuurwaarde van deze zones verhogen.

RECREATIEVE PADEN

Om de wandel- en fietsmogelijkheden te vergroten vanaf de Leernsesteenweg enerzijds en om een veilige uitvalsbasis te bieden voor de bewoners van het H. Hartinstituut anderzijds, wordt een nieuw fiets- en wandelpad voorzien vanaf de steenweg richting binnenzone van de meander. Naast de verbetering van een bestaand stuk pad en de aanleg van een gedeelte nieuw dolomietpad dient een brugje gebouwd te worden over de Rekkelingbeek en is de inrichting van een veer over de Oude Leie-arm voorzien (type kabelveer met zelfbediening). Daarnaast is gepland een aantal bestaande paden openbaar te maken.

BEPLANTINGEN

Om diverse redenen zijn beplantingen langs wegen en waterlopen aangewezen, o.m. langs Moeykenslos, de Kleine Pontstraat, een zijstraat van de Witte Kaproenenstraat, ... De soortenkeuze is afhankelijk van de plaatselijke situatie. Het herstel van een aantal hoogstamboomgaarden zou een ecologische en landschappelijke opwaardering betekenen. De uitbouw van schermgroen rond het veevoederbedrijf langs de Leie en het H. Hartinstituut kunnen zorgen voor een betere integratie van de gebouwen in hun omgeving. Specifiek in de zone van de Rekkelingbeek wil het inrichtingsplan de perceelsrandbegroeiing uitbreiden.



Zwemgelegenheid Vosselareput, zachte recreatie in een groene omgeving

PARKEERSTROKEN

In de Kleine Pontstraat is een parkeermogelijkheid voorzien voor hengelaars (plaats voor 8 wagens). Door de voorgestelde aanleg van een parkeerplaats voor 20 wagens wordt Astene Sas een ideale uitvalsbasis voor recreanten. Er wordt gekozen voor kassei omwille van het landelijk aspect.

AANPASSEN BRUGJE EN STEIGER

In het inrichtingsplan wordt voorgesteld de onveilige leuning van het brugje over de Oude Leie-arm te vervangen door een degelijke metalen leuning, de steile helling aan te passen en de verharding opnieuw aan te leggen. In de onmiddellijke omgeving kan een trapconstructie met betonnen traptreden de toegang tot de steiger van de River Ranch verbeteren.

Ook interessant om weten



PARTNERS

Voor de uitvoering van de diverse maatregelen voorziet het inrichtingsplan verschillende partners:

- de Vlaamse Landmaatschappij (VLM);
- Administratie Waterwegen en Zeewezen (AWZ) o.a. voor de bodemsanering van de Oude Leie-arm;
- de afdeling natuur voor de natuurtechnisch in te richten zones;
- het provinciebestuur van Oost-Vlaanderen o.a. voor de bodemsanering van de Rekkelingbeek;
- het stadsbestuur van Deinze o.a. voor een deel van de beplanting en de paden;
- de betrokken particulieren voor het aanvullen van de perceelsrandbegroeiing en het herstel van de hoogstamboomgaarden.

KOSTPRIJS

De kostprijs van alle maatregelen is geraamd op 102 miljoen fr., als volgt verdeeld:

- bufferstroken: 1,9 miljoen fr.
- natuurtechnisch in te richten zones: 5,4 miljoen fr.

- paden:	7,7 miljoen fr.
- bodemsanering:	83,9 miljoen fr.
- bebossing en natuurtechnische inrichting monding Rekkelingbeek:	1,0 miljoen fr.
- beplantingen van wegen en waterlopen:	0,4 miljoen fr.
- parkeerstroken:	1,2 miljoen fr.
- aanpassen brugje en steiger:	0,3 miljoen fr.
- beplanting op privaat domein:	0,5 miljoen fr.

Subsidies van het Vlaams Gewest zijn voorzien conform het subsidiebesluit van 17 maart 1998 (70 % voor de Stad Deinze en de provincie en tot 80 % voor particulieren).

ADVIESPROCEDURE

Het inrichtingsplan is onderworpen aan de adviezen van de gemeenteraad van Deinze, de Bestendige Deputatie van Oost-Vlaanderen en de stuurgroep. Op basis van de adviezen zal de VLM een eindvoorstel van inrichtingsplan opmaken. Dit eindvoorstel is dan nog onderworpen aan het advies van het landinrichtingscomité en de commissie voor landinrichting vooraleer het kan goedgekeurd worden door de bevoegde minister en uitgevoerd.

ALGEMENE INFO:

Heeft u nog vragen ?
Voor meer informatie kunt u terecht bij:

Vlaamse Landmaatschappij
Provinciale Afdeling Gent
Ganzendries 149 - 9000 Gent

- ir. Nico Bogaert, projectverantwoordelijke, tel.: 09/244.85.15
- Els Seghers, communicatieverantwoordelijke tel.: 09/244.85.03 - fax: 09/244.85.99

De Oude Leie-arm is het kernpunt van dit inrichtingsproject. Aan één kant staat de arm nog in verbinding met de Leie. In de meander mondt een waterloop van 2^{de} categorie uit nl. de Rekkelingbeek (foto).

