

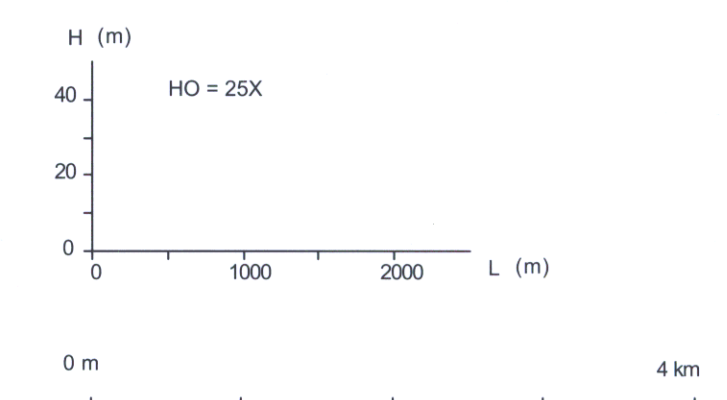
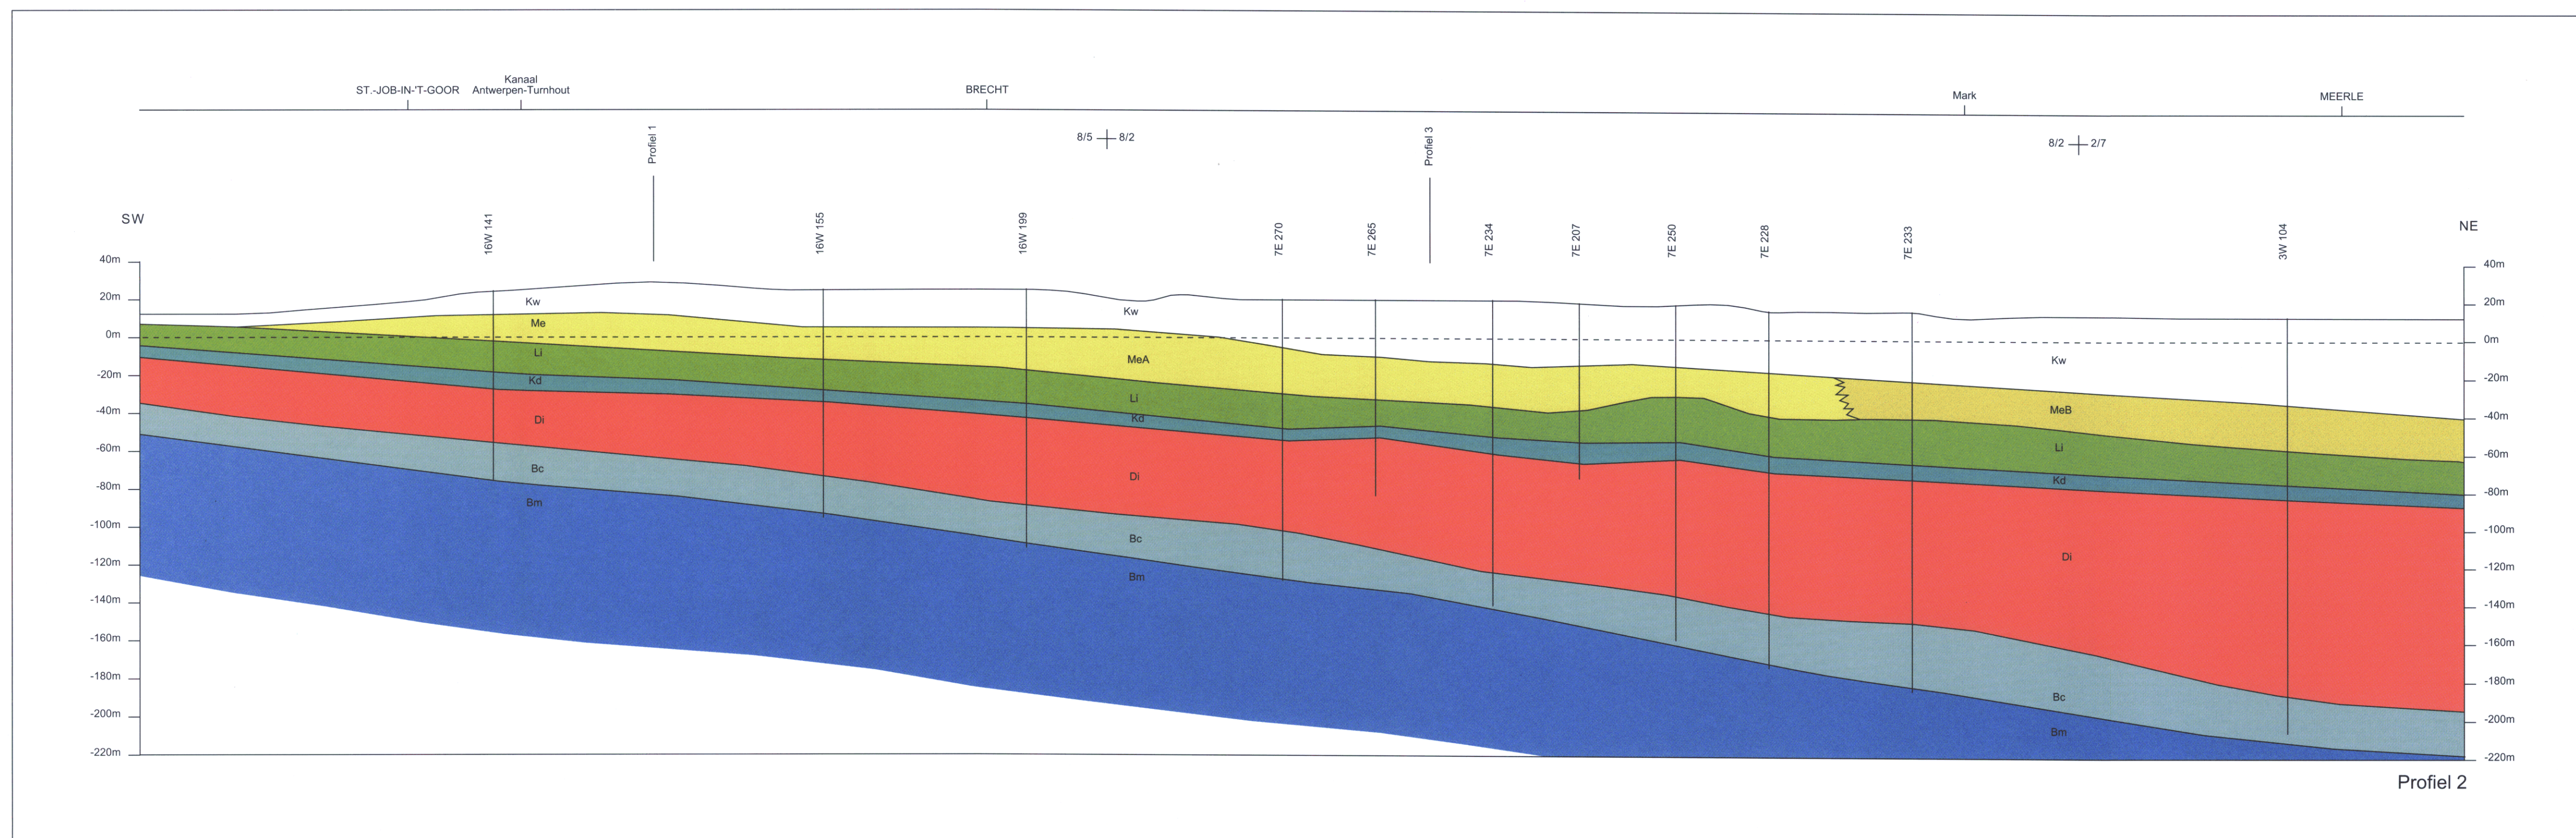


PROFIEL 1, 5 EN 2 BIJ KAARTBLAD 8-2

TURNHOUT-MEERLE

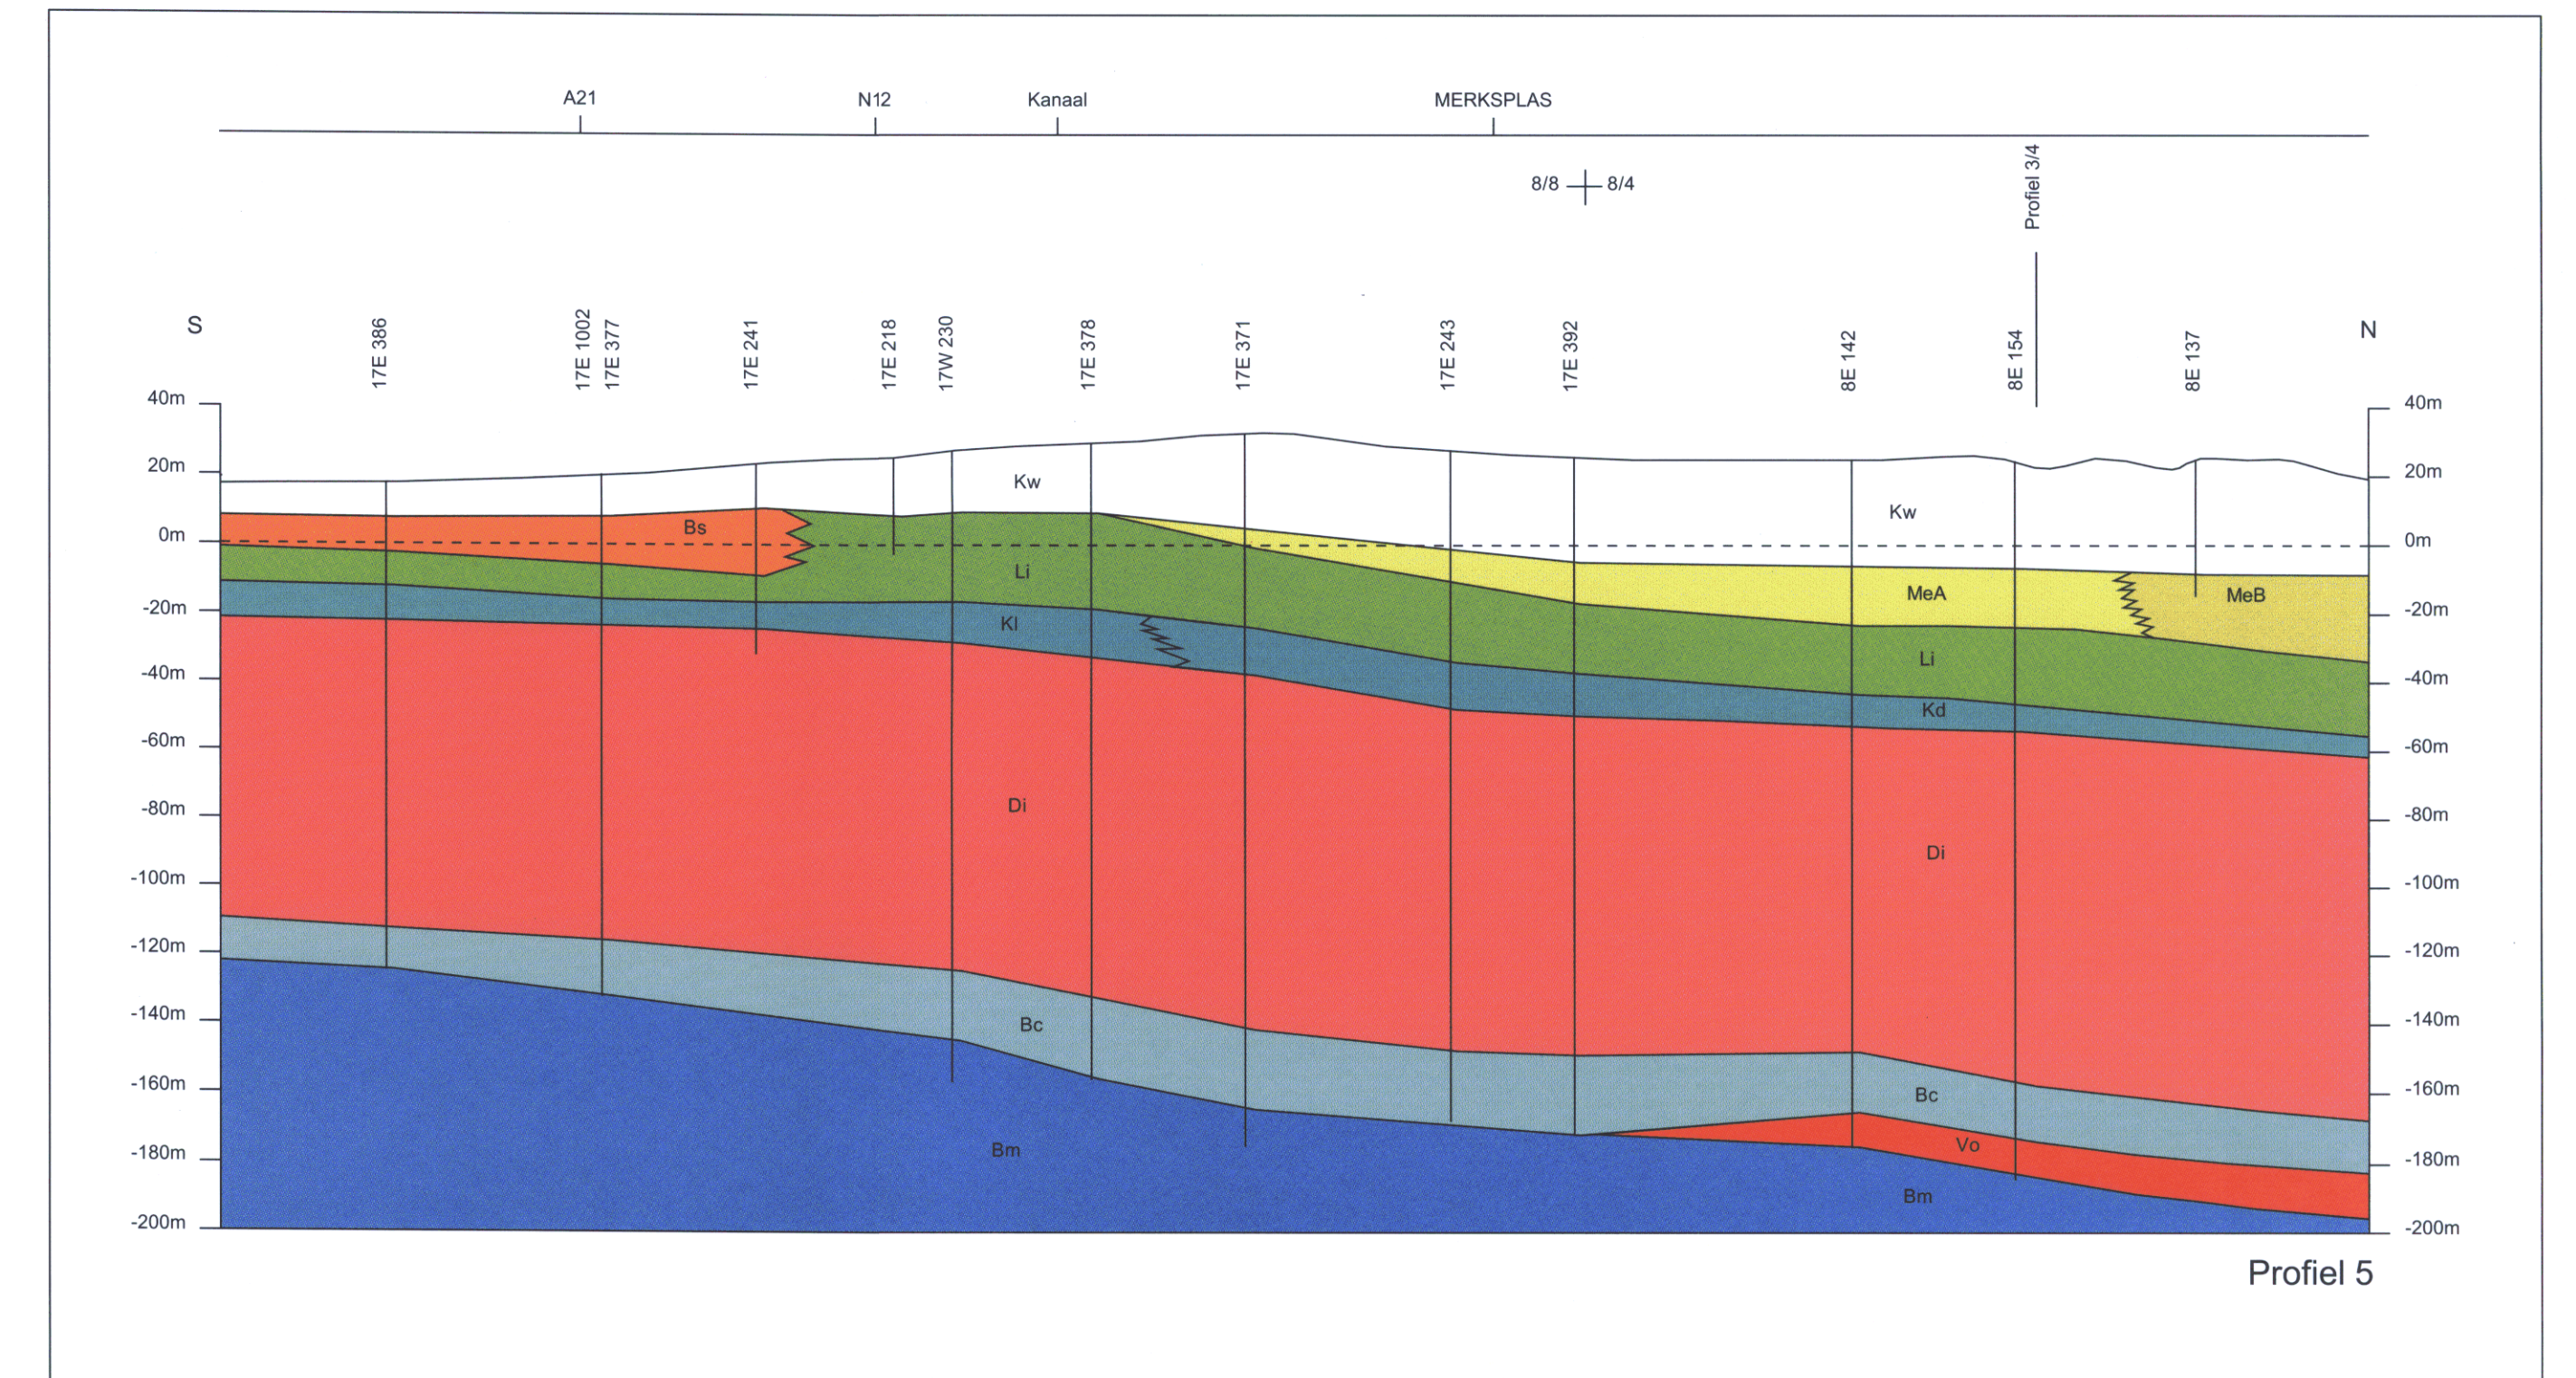

Schaal : 1/50.000

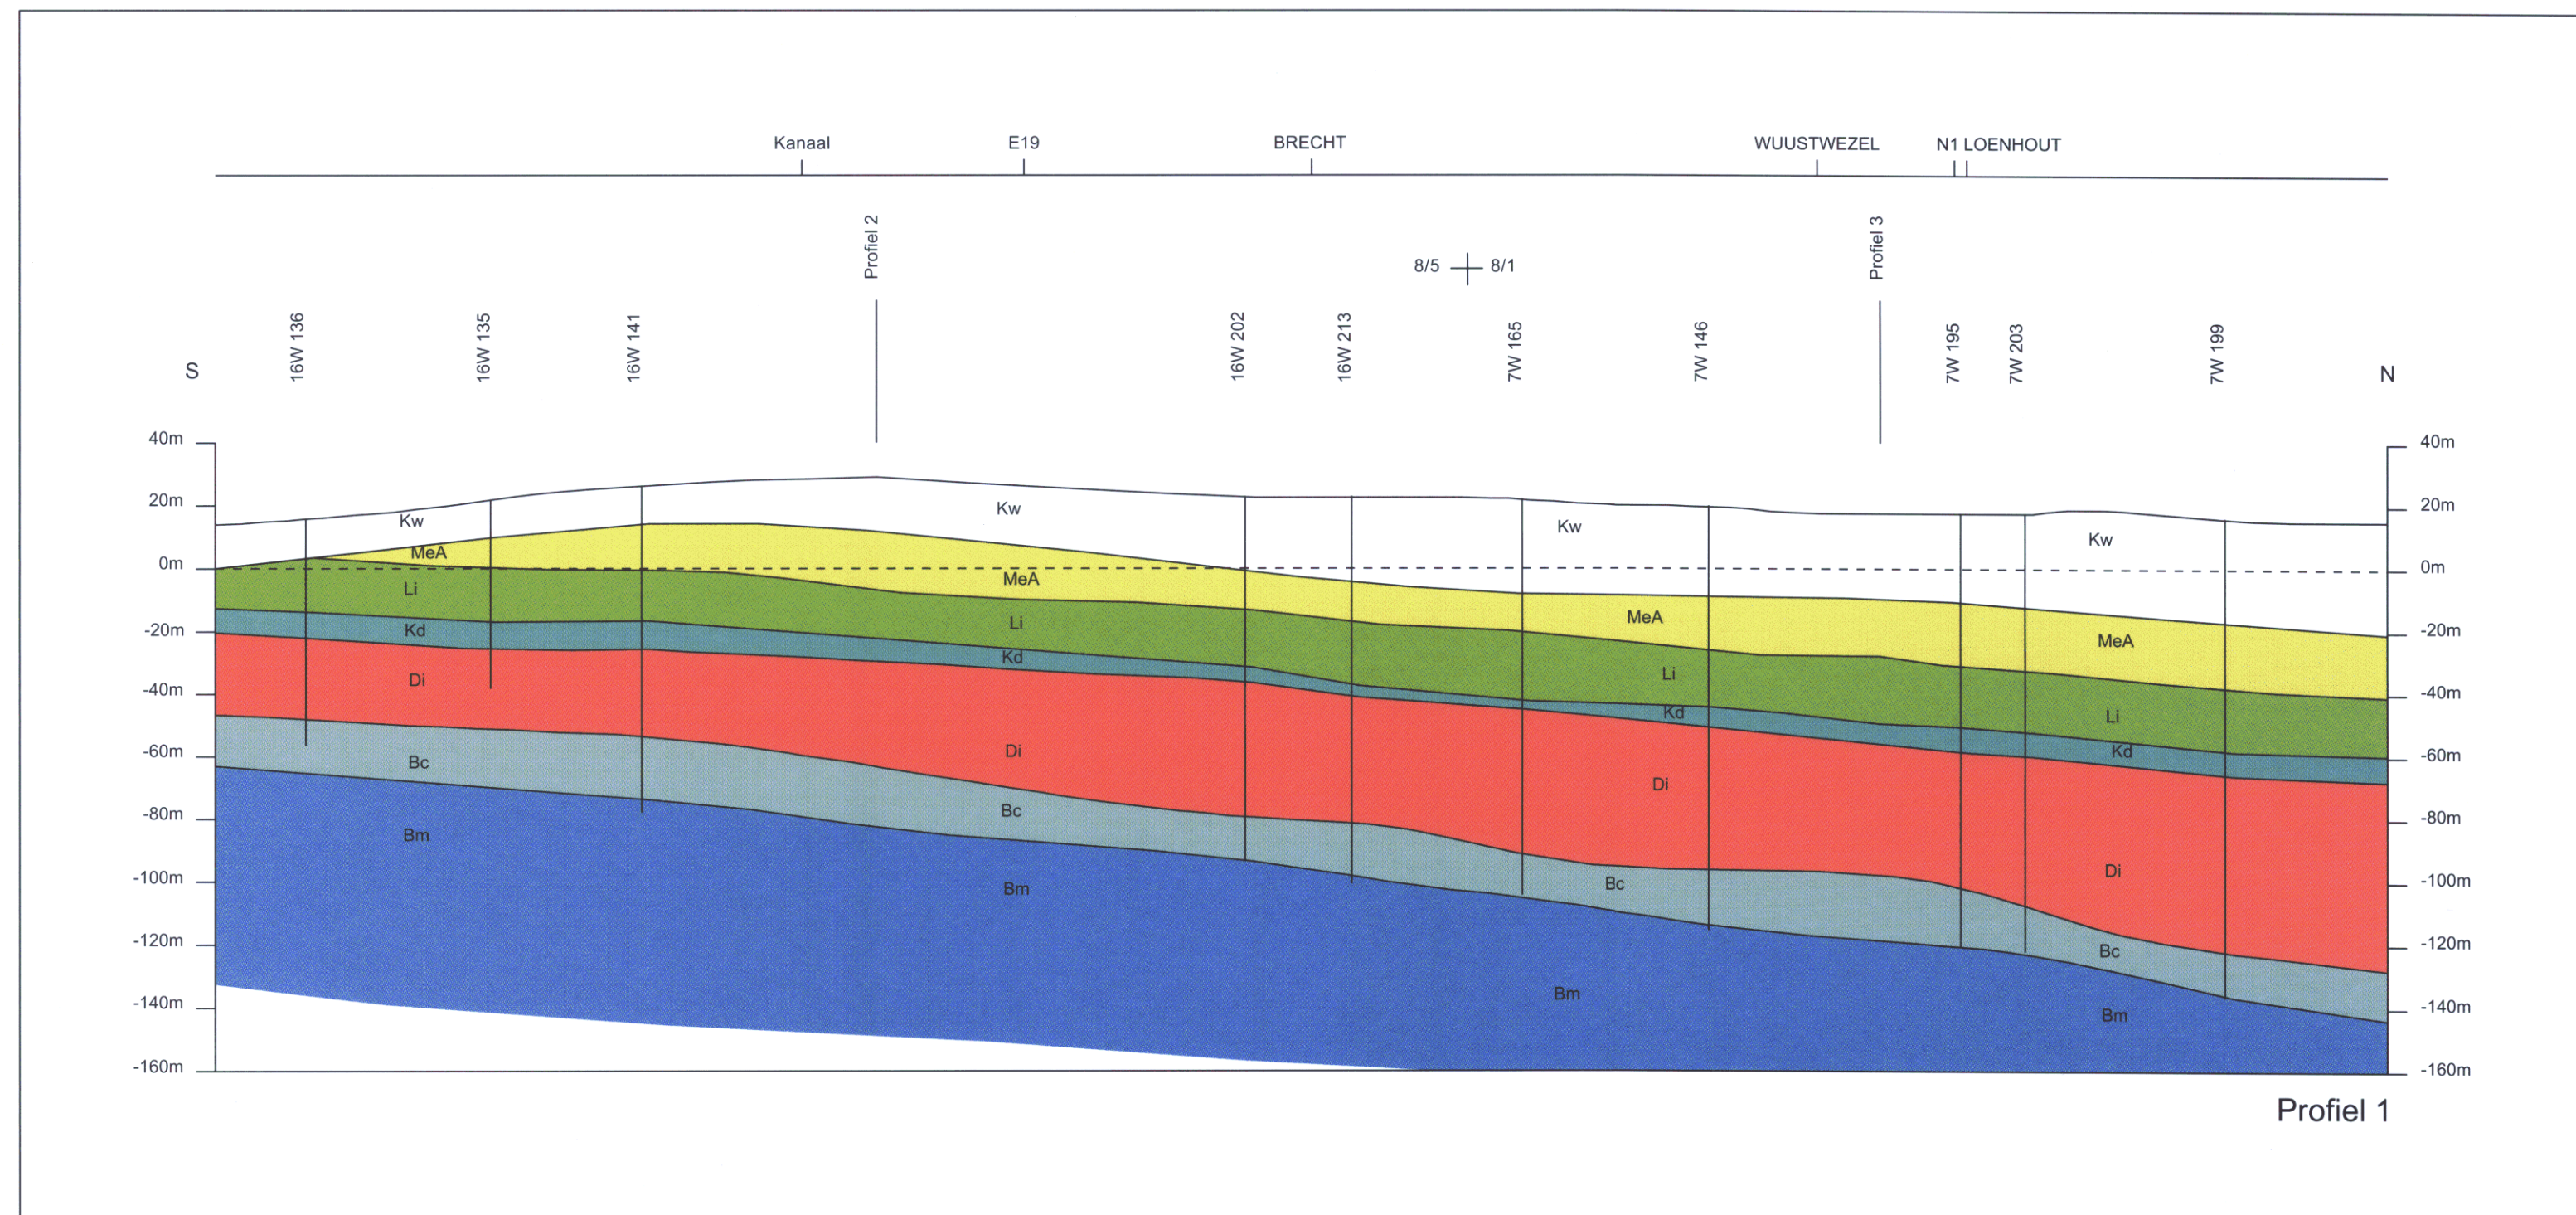